



### Shiluvit T-15/24 open cell panels The delicate alternative

#### Design

- Open cell structure of lay-inn panels.
- Standard or special profiles.
- Cell dimensions can be changed.
- Black caustic tissue can be applied.
- Wide range of wood species.
- Transparent varnish or staining.
- Suitable for both high and low ceilings.
- Light and a/c adaptors can be easily integrated.

#### Installation

- On T-15/24 metal grid black or colored.
- Easiest accessibility, light weight panels.



### Shiluvit t-15/24 Paneele mit offenen Zellen, die dezente Alternative



#### Design

- Offene Zellenstruktur aus Einlegepaneeelen
- Standard- oder Sonderprofile
- Zellengröße kann geändert werden
- Schwarzes akustisches Vlies kann angewandt werden
- Große Auswahl an Holzarten
- Klar lackiert oder eingefärbt
- Geeignet für hohe und niedrige Decken
- Einsetzen von Licht- und Stromsteckdosen ist möglich

#### Montage

- Auf schwarzem oder farbigem T15/24 Metallprofil
- Leicht zugänglich, leichtgewichtige Paneele

Shiluvit T-15/24  
Shiluvit T-15/24  
**Shiluvit T-15/24**  
Shiluvit T-15/24

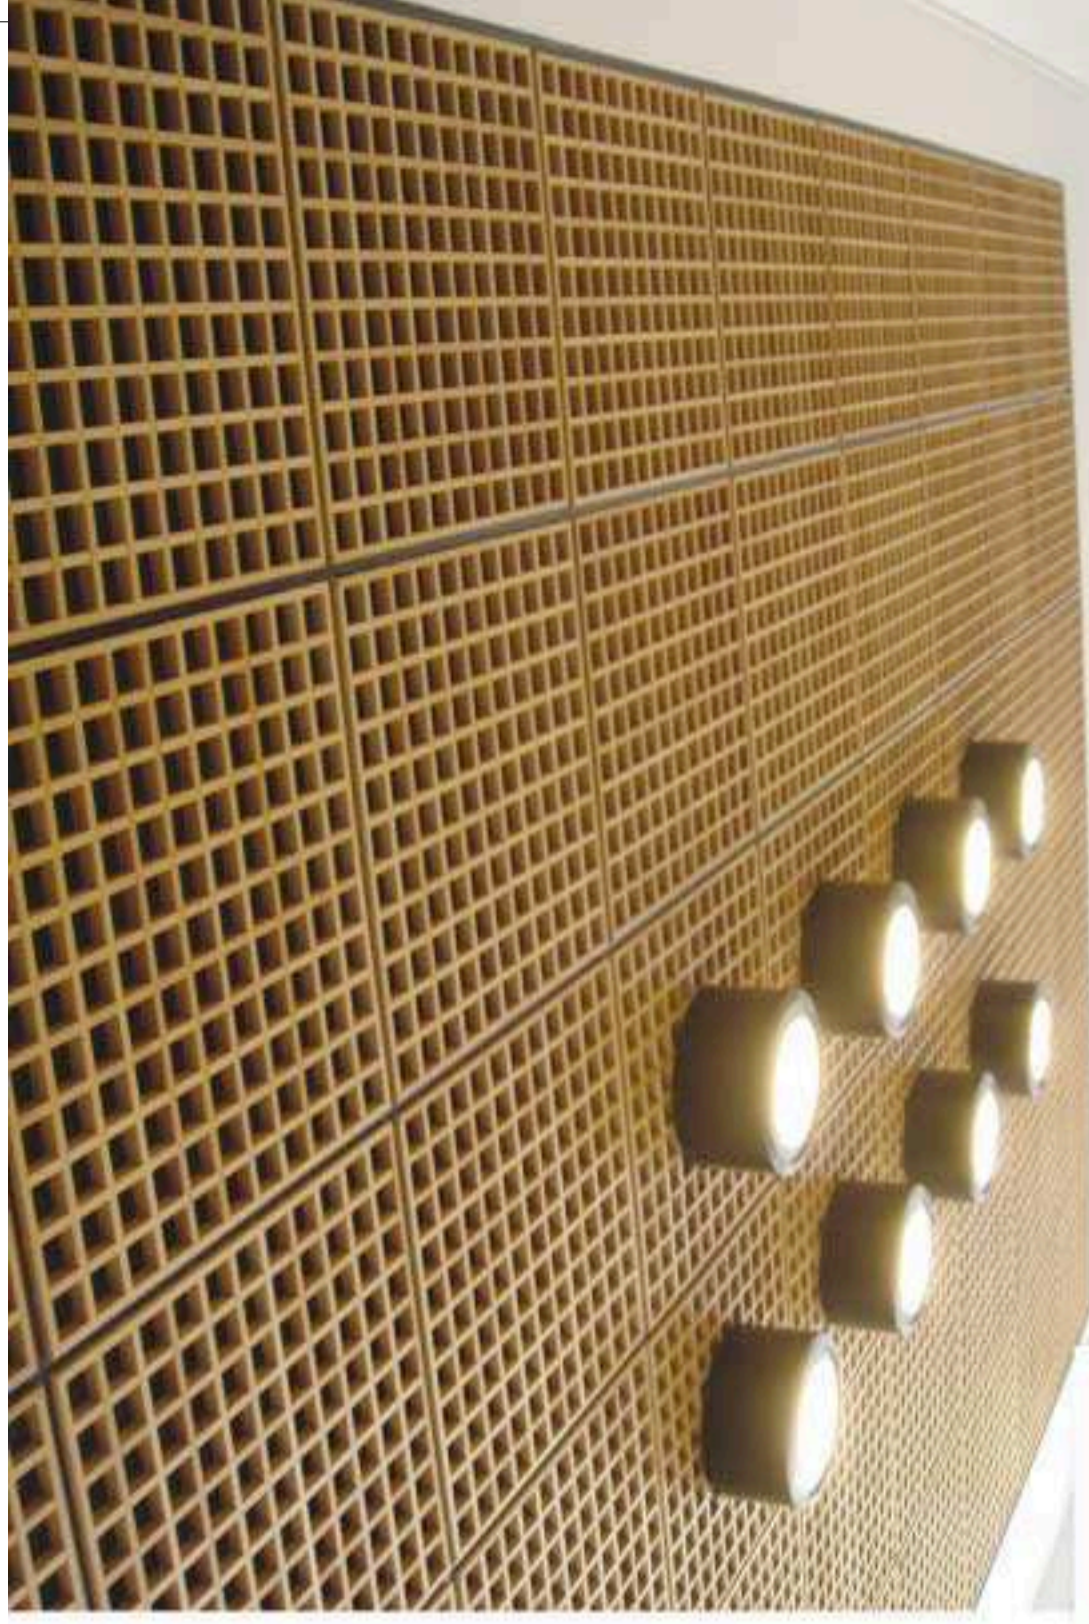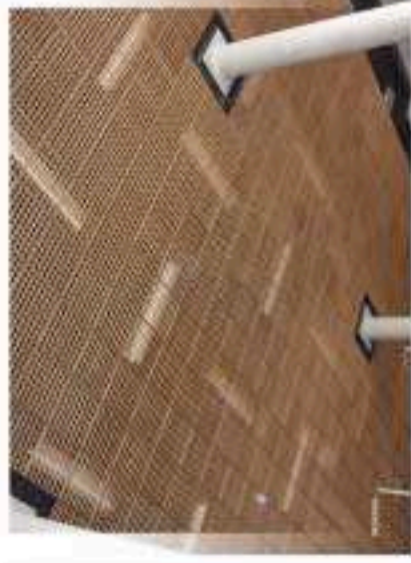

### Shiluvit T15/24 Une alternative délicate

#### Design

- Résille en bois massif posé sur une ossature T
- Profils standard ou profils spéciaux
- Dimension des cellules variable
- Tissu noir acoustique en option
- Une large gamme d'essences de bois possible
- Vernis transparent ou lazuré
- Peut être installé sous un plafond existant
- Platine d'adaptation pour luminaire

#### Installation:

- Mise en oeuvre sur un T de 24 ou T de 15mm (noir ou de couleur)
- Facilement démontable (panneaux légers)



### Shiluvit T-15/24 panele rastrowe Delikatna alternatywa

#### Projekt

- Rastrowa konstrukcja osadzanych paneli
- Profile standardowe lub specjalne
- Wymiary komórek między profilami mogą być zmienione
- Istnieje możliwość zastosowania czarnej tkaniny akustycznej
- Szeroka gama gatunków drewna
- Przezroczysty lakier lub bejca
- Dogodne dla wysokich i niskich sufitów
- Dostępne wkładki pod instalację świetlną i klimatyzację

#### Instalacja

- T-15/24 metalowa konstrukcja czarna lub w kolorze
- Łatwy dostęp, lekkie panele.

Item no.	A	B	C	D	E
Yellow Pine	10	18	42	9	52
Beechwood	10	18	42	9	52

